

EG

Lageplan

⌚ M1:2500

Planinhalt 3D Darstellung

**Wohnung 1.01-W; 2.01-W**

**Wohnung 1.06-W; 2.06-W gespiegelt**

Ausrichtung

Massstab

Erstellt am

16.06.2021

Projekt

**Erweiterung  
Seniorenhaus Grafing**


Hans-Eham-Platz 2 - 4  
85567 Grafing b. M.

Architekt

BESLMÜLLER KIESEWETTER  
STUDIO\_PLUS ARCHITEKTEN  
München Grafing

Bauherr

Stiftung Seniorenhaus Grafing Bau-GmbH  
Hans-Eham-Platz 2 - 4  
85567 Grafing b. M.

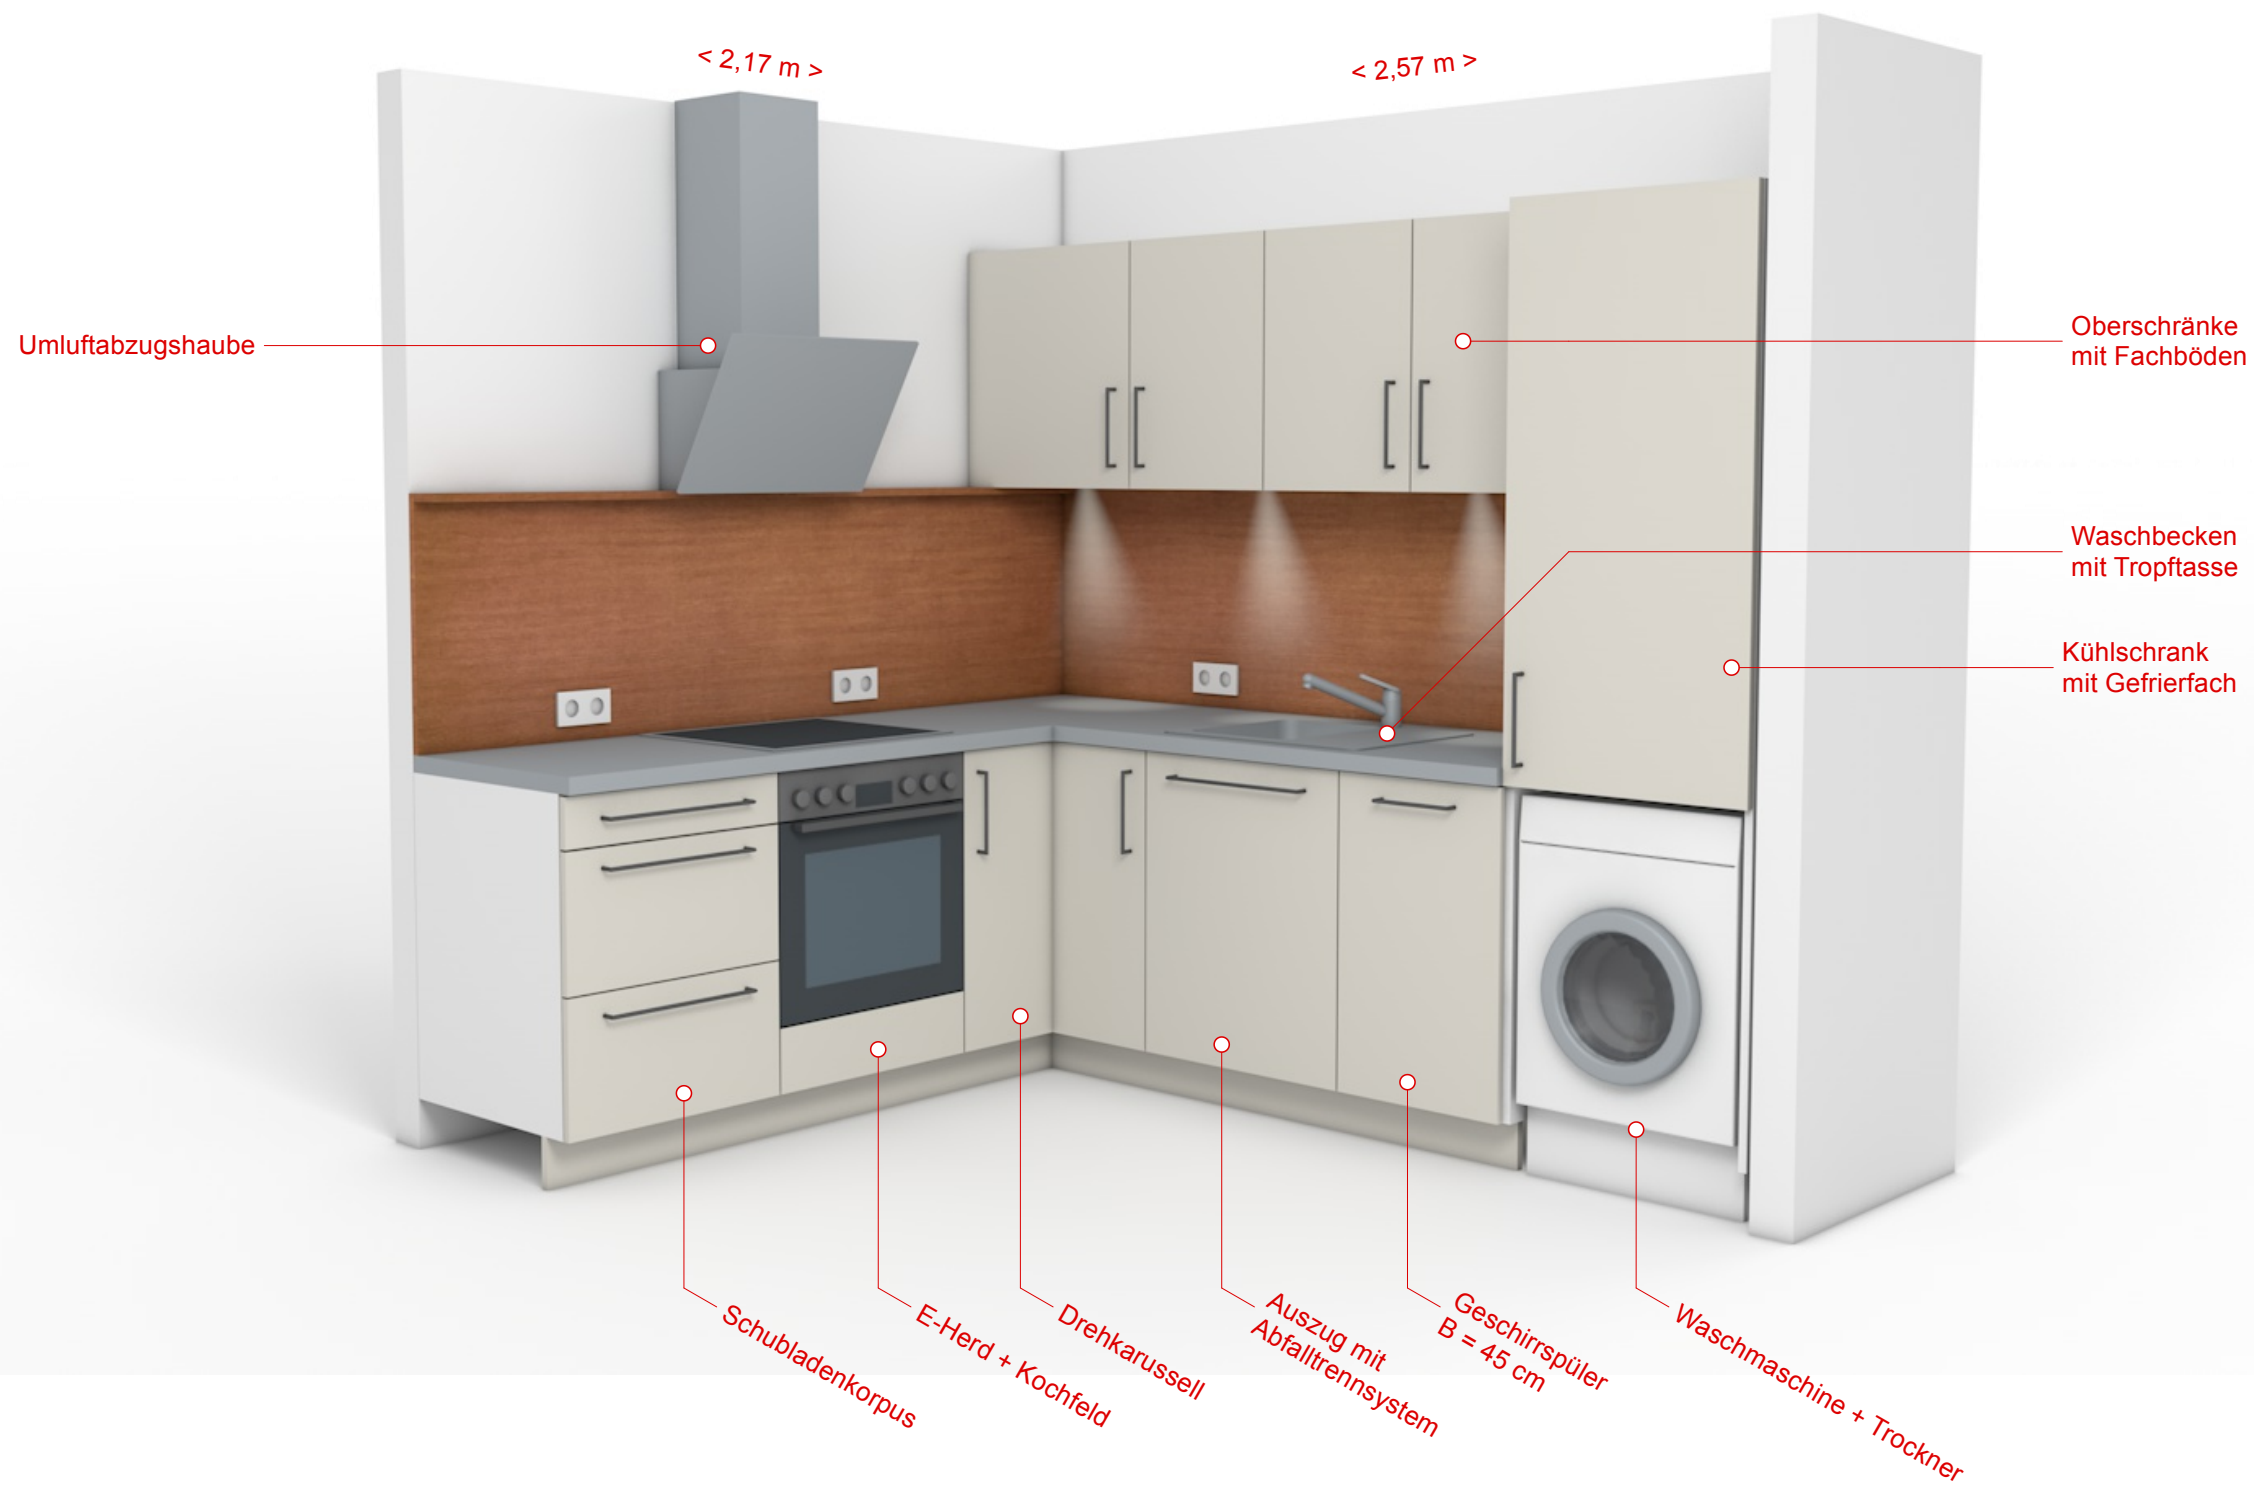


Planinhalt  
**Küche 2,57m x 2,17m**

Variante	Ausrichtung	Massstab	Erstellt am
			16.06.2021

Projekt  
**Erweiterung  
 Seniorenhaus Grafing**  
 Hans-Eham-Platz 2 - 4  
 85567 Grafing b. M.

Architekt  
 BESLMÜLLER KIESEWETTER  
 STUDIO\_PLUS ARCHITEKTEN  
 München Grafing

Bauherr  
 Stiftung Seniorenhaus Grafing Bau-GmbH  
 Hans-Eham-Platz 2 - 4  
 85567 Grafing b. M.

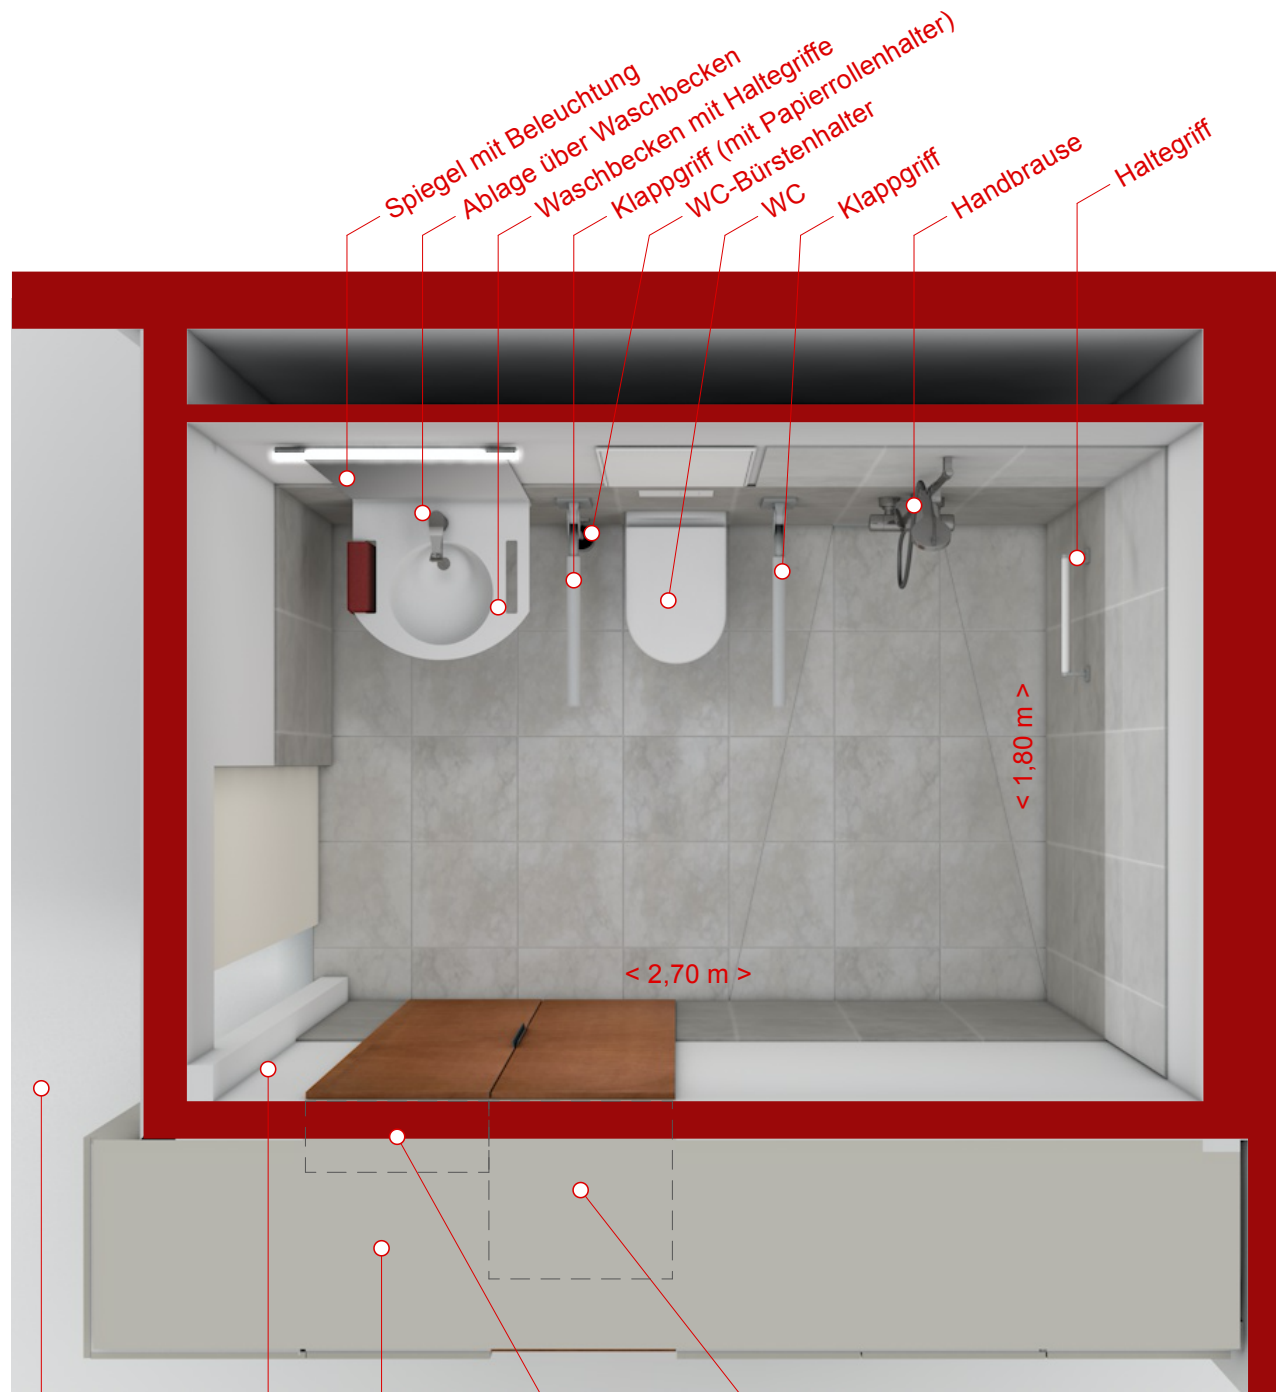

Küche  
Schlafen  
Bad  
Schrank zwischen Bad und Schlafzimmer  
Schrank mit verstellbaren Fächern 50 x 20 x 248 cm (B x T x H)  
Schrank mit innenliegenden Schubladen und verstellbaren Fächern 50 x 50 x 248 cm (B x T x H)

**Grundriss**

**Ansicht**

Planinhalt  
**Bad 2,70m x 1,80m**


Variante	Ausrichtung	Massstab	Erstellt am
			16.06.2021

Projekt  
**Erweiterung  
Seniorenhaus Grafing**  
Hans-Eham-Platz 2 - 4  
85567 Grafing b. M.

Architekt  
BESLMÜLLER KIESEWETTER  
STUDIO\_PLUS ARCHITEKTEN  
München Grafing

Bauherr  
Stiftung Seniorenhaus Grafing Bau-GmbH  
Hans-Eham-Platz 2 - 4  
85567 Grafing b. M.

**Badseite (offen)**

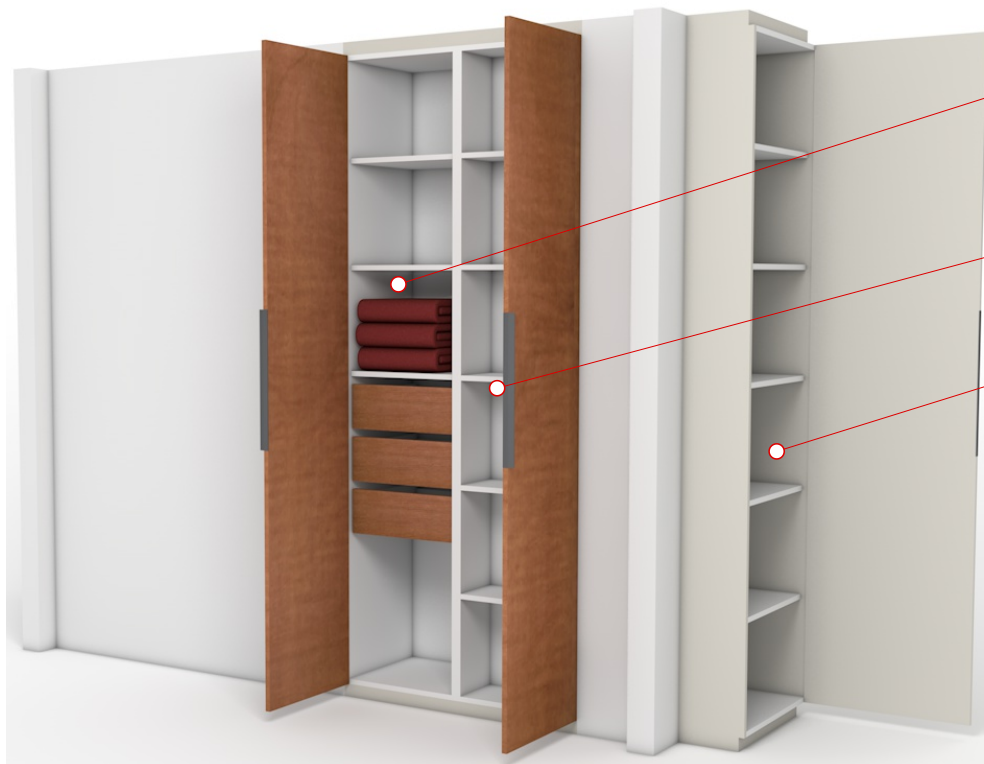

Schrank mit innenliegenden Schubladen und verstellbaren Fächern  
50 x 50 x 248 cm (B x T x H)

Schrank mit verstellbaren Fächern  
50 x 20 x 248 cm (B x T x H)

Schrank mit verstellbaren Fächern  
60 x 60 x 248 cm (B x T x H)

**Schlafzimmerseite (offen)**



Schrank mit innenliegenden Schubladen und verstellbaren Fächern  
50 x 50 x 248 cm (B x T x H)

offenes Regal mit verstellbaren Fächern  
50 x 20 x 248 cm (B x T x H)

Schrank mit Fach, Kleiderstange und Kleiderlift  
100 x 60 x 248 cm (B x T x H)

Schrank mit innenliegenden Schubladen und verstellbaren Fächern  
50 x 60 x 248 cm (B x T x H)

**Badseite (geschlossen)**



< 1,00 m >

Bad

Küche

Schlafen

**Schlafzimmerseite (geschlossen)**



< 3,10 m >

Bad

Küche

Schlafen

Planinhalt  
**Schrank zwischen  
Bad und Schlafzimmer**

Variante	Ausrichtung	Massstab	Erstellt am
			16.06.2021

Projekt  
**Erweiterung  
Seniorenhaus Grafing**  
Hans-Eham-Platz 2 - 4  
85567 Grafing b. M.

Architekt  
BESLMÜLLER KIESEWETTER  
STUDIO\_PLUS ARCHITEKTEN  
München Grafing

Bauherr  
Stiftung Seniorenhaus Grafing Bau-GmbH  
Hans-Eham-Platz 2 - 4  
85567 Grafing b. M.

An der linken und rechten Seite befindet sich ein Schrank mit verstellbaren Fächern

< 2,48 m >

< 0,60 m >

< 1,20 m >

offenes Regal mit verstellbaren Fächern (Möglichkeit für TV Montage)

Schublade bzw. auziehbarer Schreibtisch (Sekretär)

Schubladen



Planinhalt

### TV Schrank

Variante	Ausrichtung	Massstab	Erstellt am
			16.06.2021

Projekt


**Erweiterung  
Seniorenhaus Grafing**  
Hans-Eham-Platz 2 - 4  
85567 Grafing b. M.

Architekt

BESLMÜLLER KIESEWETTER  
STUDIO\_PLUS ARCHITEKTEN  
München Grafing

Bauherr

Stiftung Seniorenhaus Grafing Bau-GmbH  
Hans-Eham-Platz 2 - 4  
85567 Grafing b. M.

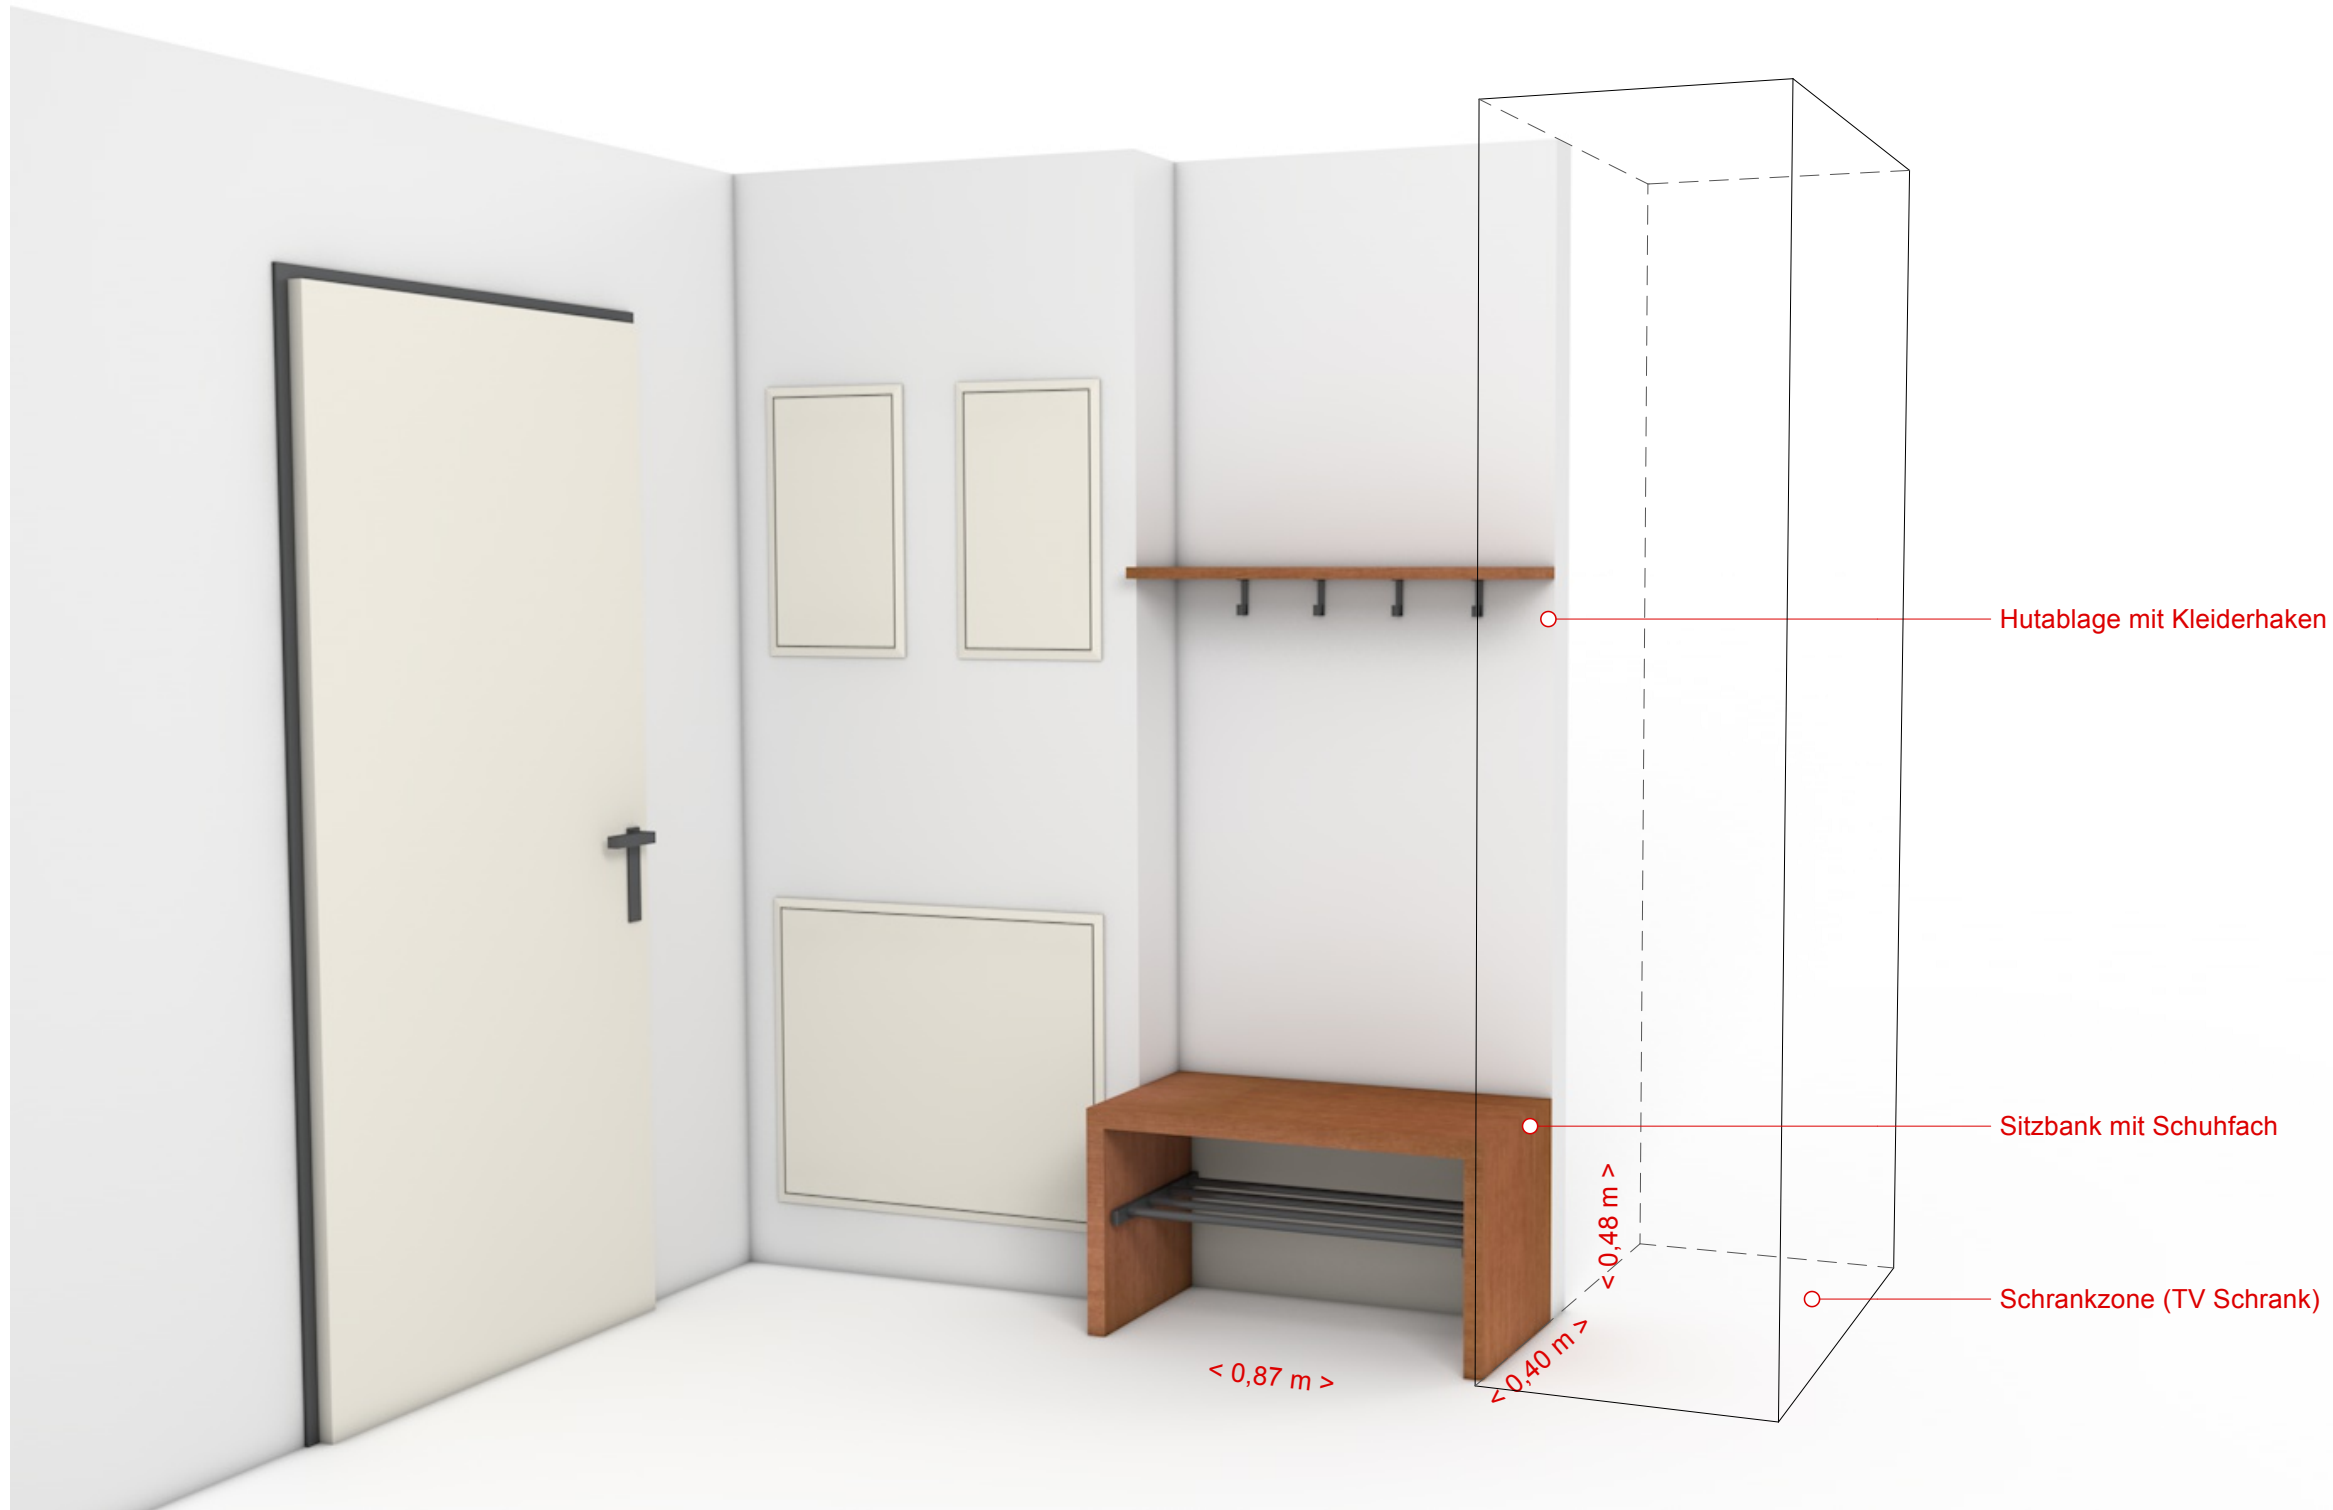

Planinhalt  
**Garderobe**

Variante	Ausrichtung	Massstab	Erstellt am
			16.06.2021

Projekt  
**Erweiterung  
 Seniorenhaus Grafing**  
 Hans-Eham-Platz 2 - 4  
 85567 Grafing b. M.

Architekt  
 BESLMÜLLER KIESEWETTER  
 STUDIO\_+ ARCHITEKTEN  
 München Grafing

Bauherr  
 Stiftung Seniorenhaus Grafing Bau-GmbH  
 Hans-Eham-Platz 2 - 4  
 85567 Grafing b. M.

Schrank mit  
verstellbaren Fächern  
60 x 60 x 248 cm (B x T x H)

Schrank mit  
verstellbaren Fächern  
120 x 60 x 248 cm (B x T x H)

Vorderseite:  
offenes Regal mit  
verstellbaren Fächern  
50 x 30 x 160 cm (B x T x H)

Rückseite:  
offenes Regal mit  
verstellbaren Fächern  
50 x 30 x 160 cm (B x T x H)

< 0,60 m >  
Abstellfläche  
Diele

< 2,80 m >

Wohnen



Vorderseite (Wohnen)



Rückseite (Abstellfläche)

Planinhalt

**Schrank zwischen  
Wohnen und Abstellfläche V3**

Variante	Ausrichtung	Massstab	Erstellt am
			16.06.2021

Projekt

**Erweiterung  
Seniorenhaus Grafing**  
Hans-Eham-Platz 2 - 4  
85567 Grafing b. M.

Architekt

BESLMÜLLER KIESEWETTER  
STUDIO\_PLUS ARCHITEKTEN  
München Grafing

Bauherr

Stiftung Seniorenhaus Grafing Bau-GmbH  
Hans-Eham-Platz 2 - 4  
85567 Grafing b. M.